


IZMJENE I DOPUNE PROSTORNOG PLANA UREĐENJA OPĆINE MLJET (2015.)


4-18: GRAĐEVINSKA PODRUČJA NASELJA I PODRUČJA POSEBNIH UVJETA KORIŠTENJA

1 : 5 000

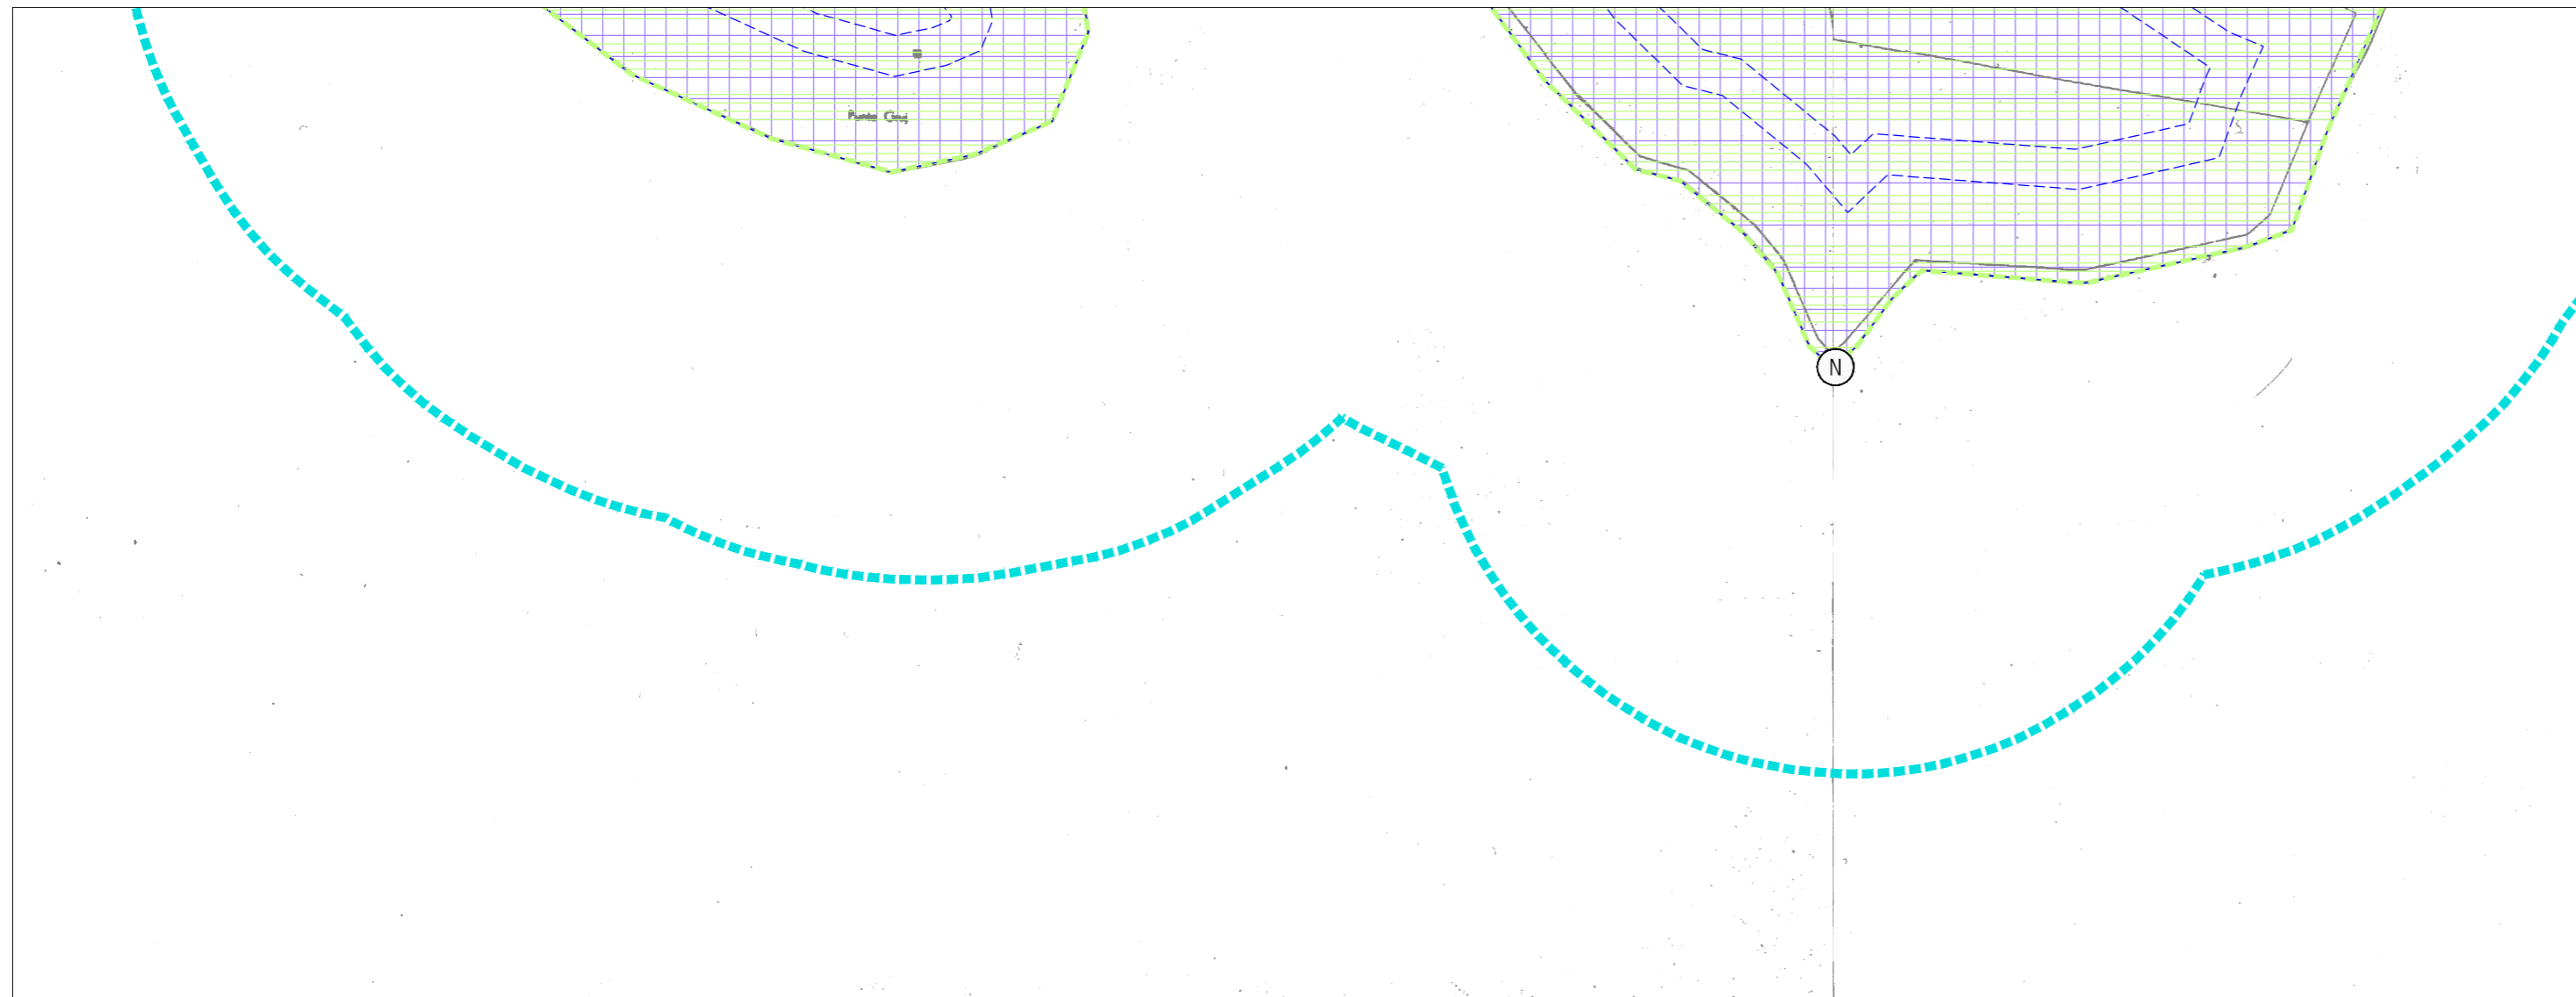

Građevinska područja	
	GRANICA GRAĐEVINSKOG PODRUČJA

Područja posebnih uvjeta korištenja	
	POSEBNA NAMJENA
	ZAŠTIĆENI ZNAČAJNI KRAJOBRAZ "SAPLUNARA"
	OBALNA LINIJA (PREMA KATASTARSKOJ PODLOZI)
	LINIJE 70 I 100 M UDALJENE OD OBALNE LINIJE
	GRANICA I PODRUČJE PROSTORA OGRANIČENJA NA MORU

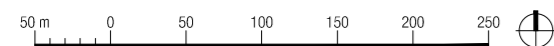

4-18

Županija: DUBROVAČKO-NERETVANSKA	Općina: MLJET	Program mjera za unapređenje stanja u prostoru (službeno glasilo):	Odluka predstavničkog tijela o donošenju plana (službeno glasilo):
Naziv prostornog plana: IZMJENE I DOPUNE PROSTORNOG PLANA UREĐENJA OPĆINE MLJET (2015.)		Sl. gl. Općine Mljet br. 07/14	Sl. gl. Općine Mljet br. 01/16
Naziv kartografskog prikaza: PREGLEDNI LIST - GRAĐEVINSKA PODRUČJA I PODRUČJA POSEBNIH UVJETA KORIŠTENJA		Broj kartografskog prikaza: 4-18	Mjerila kartografskog prikaza: 1 : 5 000
Pravna osoba / tijelo koje je izradilo plan: ZAVOD ZA URBANIZAM, PROSTORNO PLANIRANJE I PEJZAŽNU ARHITEKTURU Zagreb, Kaciceva 26, tel./fax.(01) 4639 284; http://www.arhitekt.hr		Pečat tijela odgovornog za provođenje javne rasprave:	Osoba odgovorna za provođenje javne rasprave: Dragec Levak, dipl.iur.
Predstojnik Zavoda: Prof.dr.sc. JESENKO HORVAT dipl.ing.arh.	Odgovorni voditelj: Prof.dr.sc. KRUNOSLAV ŠMIT dipl.ing.arh.	Suglasnost na plan prema članku 106. Zakona o prostornom uređenju ("Narodne novine", br. 153/13),	broj suglasnosti: klasa: 350-02/15-11/39 urbroj: 531-05-15-6 datum: 8.12.2015.
Pečat pravne osobe/tijela koje je izradilo plan:		Predsjednik predstavničkog tijela: Pero Matana, dipl.ing.	Istovjetnost ovog prostornog plana s izvornikom ovjprava:
Kordinator plana: Prof.dr.sc. Oleg Grgurević dipl.ing.arh., dipl.ing.šum.		Pečat nadležnog tijela:	Pečat nadležnog tijela:
Stručni tim: 1. Prof.dr.sc. Krunoslav Šmit, dipl.ing.arh. 2. Prof.dr.sc. Oleg Grgurević, dipl.ing.arh., diš. 3. Ivona Jerković, dipl.ing.arh. 4. Hrvoje Vidović, dipl.ing.arh. 5. Slaven Letica, dipl.ing.arh. 7. Mr.sc. Ivo Brozović, dipl.ing.prom.			