


4-8

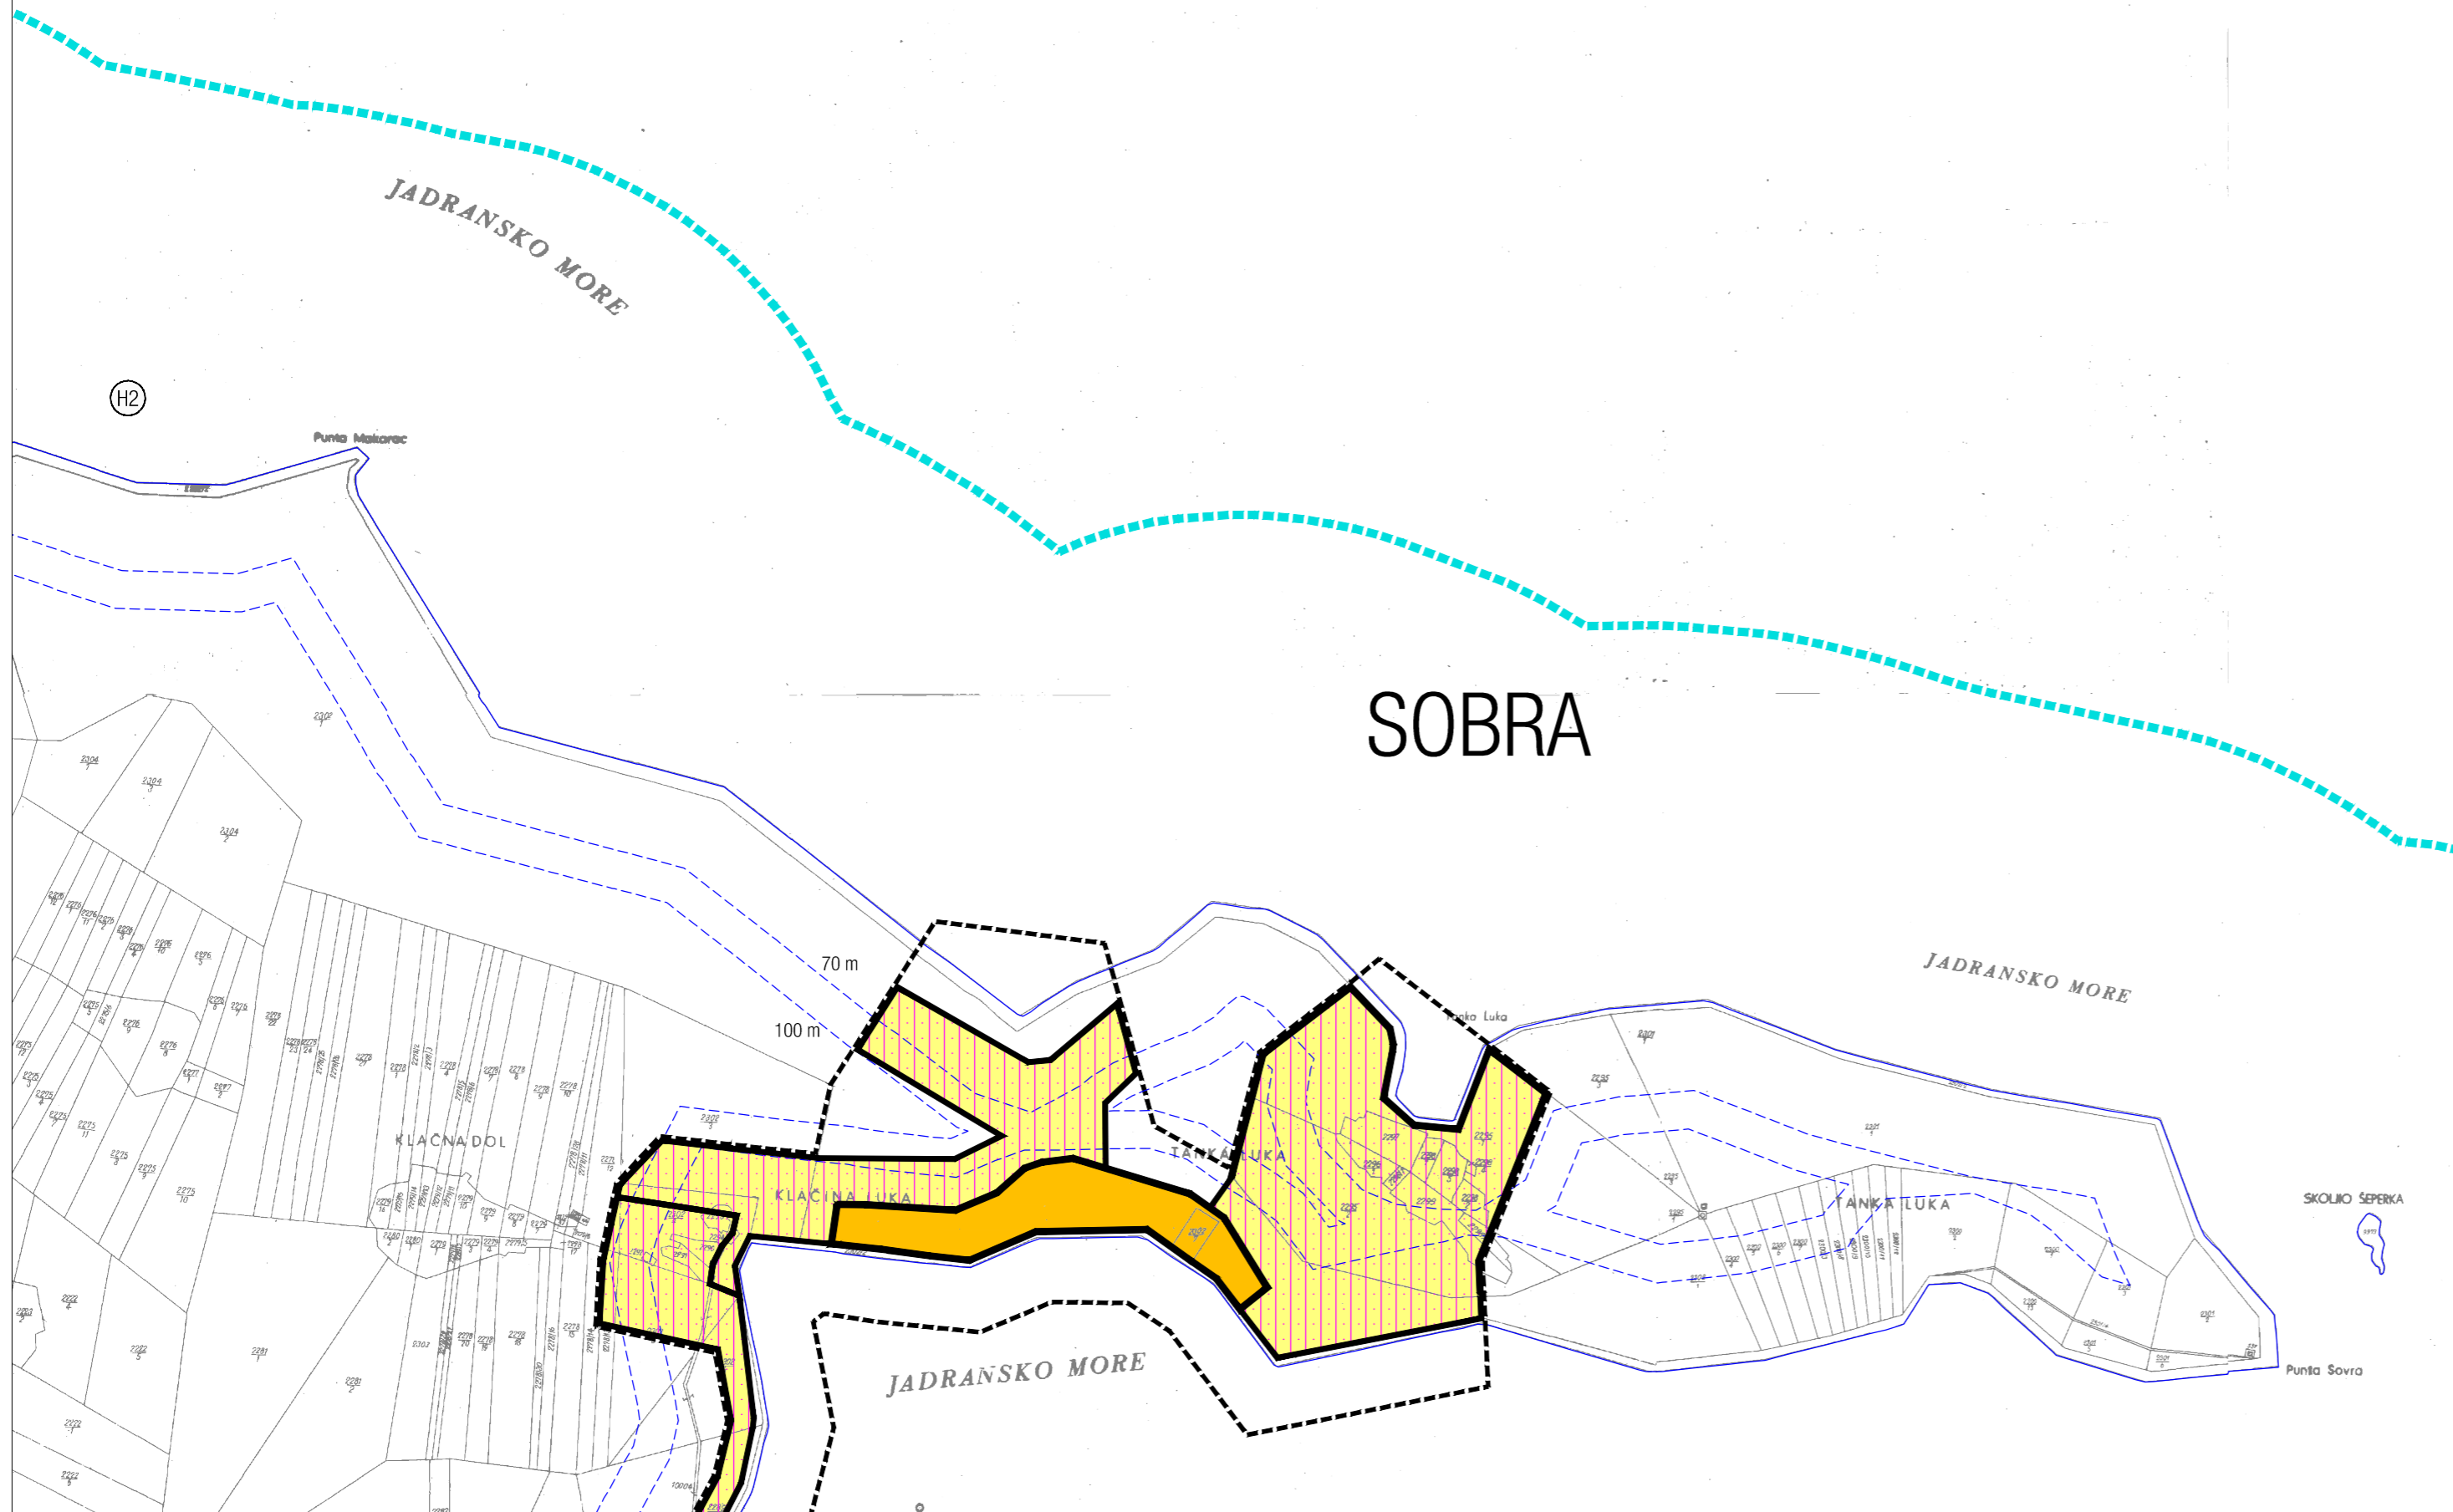

IZMJENE I DOPUNE PROSTORNOG PLANA UREĐENJA OPĆINE MLJET (2015.)

4-8: GRAĐEVINSKA PODRUČJA NASELJA I PODRUČJA POSEBNIH UVJETA KORIŠTENJA

1 : 5 000

Građevinska područja		postojeće	planirano	More i zahvati na pomorskom dobru
GRANICA GRAĐEVINSKOG PODRUČJA				(R3) UREĐENA PLAŽA
NAMJENA POVRŠINA UNUTAR GRAĐEVINSKOG PODRUČJA NASELJA				(H2) MARIKULTURA H2 - bijela riba
izgrađeni dio	neizgrađeni dio	Područja posebnih uvjeta korištenja		
(Orange)	(Yellow)	OBUHVAT OBVEZNE IZRADE UPU-a		
(Green grid)	(Green grid)	OBALNA LINIJA (PREMA KATASTARSKOJ PODLOZI)		
(Pink grid)	(Pink grid)	LINIJE 70 I 100 M UDALJENE OD OBALNE LINIJE		
NEUREĐENO NEIZGRAĐENO GRAĐEVINSKO PODRUČJE		GRANICA I PODRUČJE PROSTORA OGRANIČENJA NA MORU		

SOBRA

Županija: DUBROVAČKO-NERETVANSKA	Općina: MLJET	Program mjera za unapređenje stanja u prostoru (službeno glasilo):	Odluka predstavničkog tijela o donošenju plana (službeno glasilo):
Naziv prostornog plana: IZMJENE I DOPUNE PROSTORNOG PLANA UREĐENJA OPĆINE MLJET (2015.)		Sl. gl. Općine Mljet br. 07/14	Sl. gl. Općine Mljet br. 01/16
Naziv kartografskog prikaza: PREGLEDNI LIST - GRAĐEVINSKA PODRUČJA I PODRUČJA POSEBNIH UVJETA KORIŠTENJA		Javna rasprava - datum objave: 20.2.2015. do 20.3.2015.	Javni uvid održan: 06.2.2015. do 16.3.2015.
Broj kartografskog prikaza: 4-8	Mjerila kartografskog prikaza: 1 : 5 000	Web stranica Općine Mljet: 20.3.2015. do 10.4.2015.	23.10.2015.
Pravna osoba / tijelo koje je izradilo plan: ZAVOD ZA URBANIZAM, PROSTORNO PLANIRANJE I PEJZAŽNU ARHITEKTURU Zagreb, Kaciceva 26, tel./fax: (01) 4639 284; http://www.arhitekt.hr		Pečat tijela odgovornog za provođenje javne rasprave:	Osoba odgovorna za provođenje javne rasprave: Dragec Levak, dipl.iur.
Predstojnik Zavoda: Prof.dr.sc. JESENKO HORVAT dipl.ing.arh.		Odgovorni voditelj: Prof.dr.sc. KRUNOSLAV ŠMIT dipl.ing.arh.	
Pečat pravne osobe/tijela koje je izradilo plan:		Pečat odgovornog voditelja:	
Koordinator plana: Prof.dr.sc. Oleg Grgurević dipl.ing.arh., dipl.ing.šum.		Suglasnost na plan prema članku 106. Zakona o prostornom uređenju ("Narodne novine", br. 153/13), broj suglasnosti: klasa: 350-02/15-11/39 urbroj: 531-05-15-6 datum: 8.12.2015.	
Stručni tim: 1. Prof.dr.sc. Krunoslav Šmit, dipl.ing.arh. 2. Prof.dr.sc. Oleg Grgurević, dipl.ing.arh., diš. 3. Ivona Jerković, dipl.ing.arh. 4. Hrvoje Vidović, dipl.ing.arh. 5. Slaven Letica, dipl.ing.arh. 6. Deanka Hirjan, dipl.iur. 7. Mr.sc. Ivo Brozović, dipl.ing.prom.		Predsjednik predstavničkog tijela: Pero Matana, dipl.ing.	
Pečat nadležnog tijela:		Istovjetnost ovog prostornog plana s izvornikom ovrjava: Pečat nadležnog tijela:	