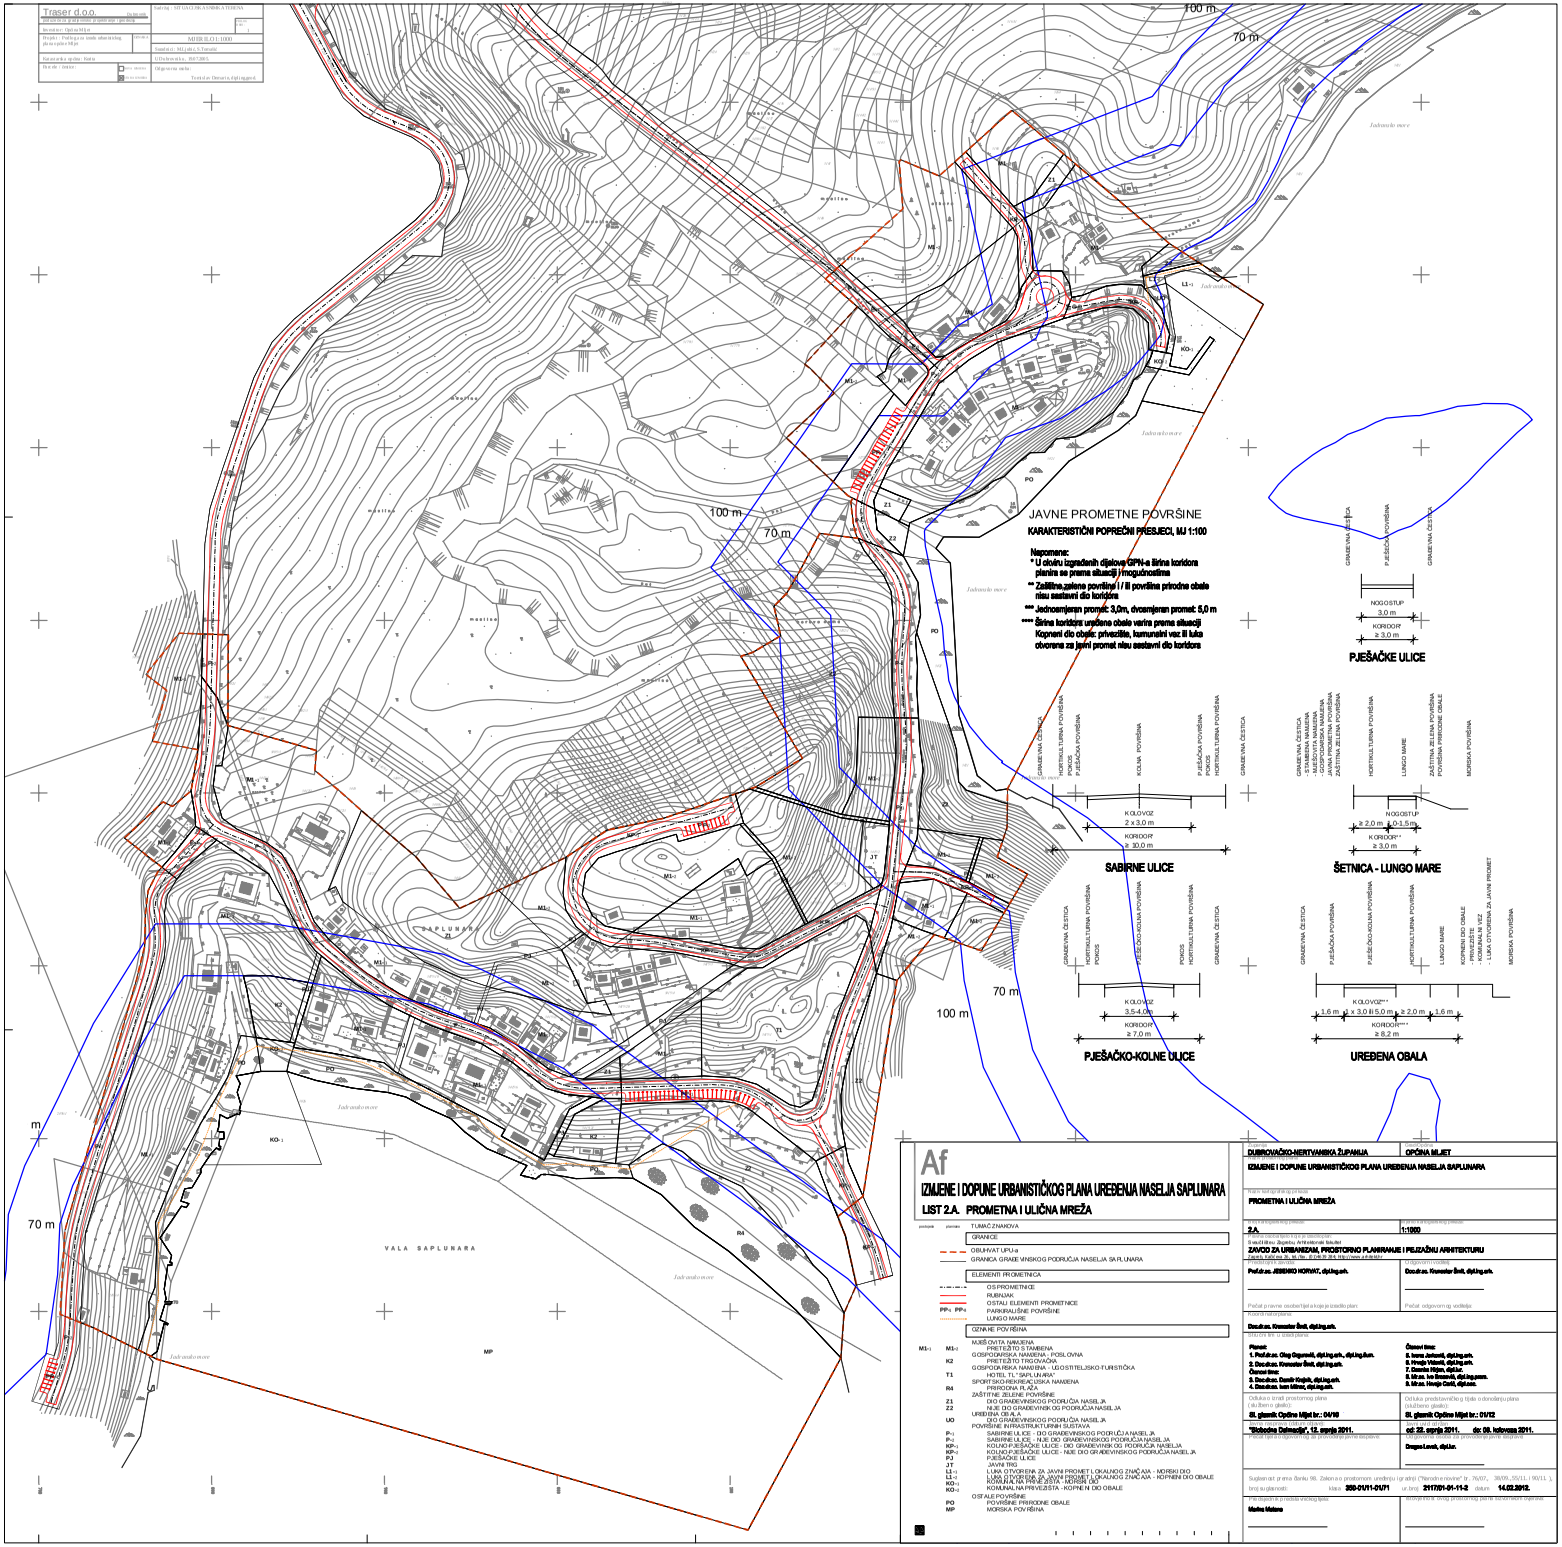

Traser d.o.o.

Investitor: Općina Mljet

Projekt: Podloga za izradu urbanističkog prostornog plana

Kartografska oprema: Traser

Datum izrade / ažuriranja: 08.07.2015.

Odgovorna osoba: Tomislav Ostojić, dipl.ing.geod.

Naziv: IZMJENE I DOPUNE URBANISTIČKOG PLANA UREĐENJA NASELJA SAPLUNARA

Mjerilo: 1:1000

Af

IZMJENE I DOPUNE URBANISTIČKOG PLANA UREĐENJA NASELJA SAPLUNARA

LIST 2.A. PROMETNA I ULIČNA MREŽA

podloga	ZNAKOVA
	TUMAČ
	GRANICE
	OBUHVAT UPU-a
	GRANICA GRADEVINSKOG PODRUČJA NASELJA SAPLUNARA
	ELEMENTI PROMETNICE
	GS PROMETNICE
	RUBNJAK
	OSTALI ELEMENTI PROMETNICE
PP- PP-1	PARKIRALIŠNE POVRŠINE
	LUNGO MARE
	GRAĐEVNE POVRŠINA
M1-	MJEŠOVITA NAMJENA PRETEŽITO S STANBENA
K2	GOSPODARSKA NAMJENA - POSLOVNA PRETEŽITO TRGOVAČKA
T1	GOSPODARSKA NAMJENA - UGOSTITELJSKO-TURISTIČKA HOTEL TL "SAPLUNAR"
R4	SPORTSKO-REKREACIJSKA NAMJENA PRIRODNA PLAŽA
Z1	ZAŠTITNE ZELENE POVRŠINE DIO GRAĐEVINSKOG PODRUČJA NASELJA
Z2	NIJE DIO GRAĐEVINSKOG PODRUČJA NASELJA
UO	UREĐENA OBALA DIO GRAĐEVINSKOG PODRUČJA NASELJA
	POVRŠINE INFRASTRUKTURNI SUSTAVA
P-1	SABIRNE ULICE - DIO GRAĐEVINSKOG PODRUČJA NASELJA
P-2	SABIRNE ULICE - NIJE DIO GRAĐEVINSKOG PODRUČJA NASELJA
KP-1	KOLNO-PJEŠAČKE ULICE - DIO GRAĐEVINSKOG PODRUČJA NASELJA
KP-2	KOLNO-PJEŠAČKE ULICE - NIJE DIO GRAĐEVINSKOG PODRUČJA NASELJA
PJ-1	PJEŠAČKE ULICE
JT	JAVNI TRG
LZ-1	LUKA OTVORENA ZA JAVNI PROMET LOKALNOG ZNAČAJA - MORSKI DIO
LZ-2	LUKA OTVORENA ZA JAVNI PROMET LOKALNOG ZNAČAJA - KOPNENI DIO OBALE
KO-1	KOMUNALNA PRIVEZIŠTA - MORSKI DIO
KO-2	KOMUNALNA PRIVEZIŠTA - KOPNENI DIO OBALE
	OSTALE POVRŠINE
PO	POVRŠINE PRIRODNE OBALE
MP	MORSKA POVRŠINA

DUBROVAČKO-NERETVANSKA ŽUPANIJA | OPĆINA MLJET

IZMJENE I DOPUNE URBANISTIČKOG PLANA UREĐENJA NASELJA SAPLUNARA

Naziv kartografskog prikaza: PROMETNA I ULIČNA MREŽA

Broj kartografskog prikaza: 2.A. | Mjerilo kartografskog prikaza: 1:1000

Graditelj: Općina Mljet, Ante Antunova bb, Mljet

Stručna radna skupina: ZAVOD ZA URBANIZAM, PROSTORNO PLANIRANJE I PEJIZAŽNU ARHITEKTURU

Zagreb, Kačićeva 26, tel./fax: 01/48 28 304, http://www.zupu.hr

Pročelnik upravnog odjela: Prof.dr.sc. JESENKO HORVAT, dipl.ing.arh.

Odgovorni voditelj: Doc.dr.sc. Vesnaver Šmit, dipl.ing.arh.

Potpis pravne osobe/tijela koja je izradila plan:

Potpis odgovornog voditelja:

Pročelnik Upravnog odjela: Doc.dr.sc. Vesnaver Šmit, dipl.ing.arh.

Stručni tim u izradi prostornog plana:

Voditelj: Prof.dr.sc. Oleg Grgurević, dipl.ing.arh., dipl.ing.kraj.
2. Doc.dr.sc. Vesnaver Šmit, dipl.ing.arh.
Članovi tim:
3. Doc.dr.sc. Damir Krajnik, dipl.ing.arh.
4. Doc.dr.sc. Ivan Mitrović, dipl.ing.arh.

Članovi tim:
5. Ivana Jurkanić, dipl.ing.arh.
6. Hrvoje Vidović, dipl.ing.arh.
7. Damira Nižić, dipl.ing.
8. Mr.sc. Ivo Simonović, dipl.ing.prom.
9. Mr.sc. Hrvoje Cvitić, dipl.ing.

Odluka o izradi prostornog plana (službeni glasnik): "Službene Dubrovačke", br. 12/09.

Odluka predstavničkog tijela o donošenju plana (službeni glasnik): SL glasnik Općine Mljet br.: 04/10

Javna rasprava (datum početka i završetka): od 22. svibnja 2011. do 22. lipnja 2011.

Javni uvid u prijedlog plana: od 22. svibnja 2011. do 06. lipnja 2011.

Javno izlaganje prijedloga plana: Dragica Lucić, dipl.ing.arh.

Suglasnost prema članku 98. Zakona o prostornom uređenju (pročišćeni tekst "Narodne novine" br. 76/07., 38/09., 55/11., 90/11.), broj suglasnosti: KLASA: 350-01/11-01/71 UR.BROJ: 2117/01-01-11-2 datum: 14.02.2012.

Predsjednik Gradskog vijeća: Marko Mušura

Ministarstvo graditeljstva i prostornog uređenja: ____